


J:\Technik\Produkte\JVB\JVB-N und JVB-V Verbindungsblaschen\Zeichnungssets für Kunden\JVB-V\JVB-V-3817-122\_Set-2\Grundriss kompletter Einbau\JVB-V-3817-122\_Grundriss komplett-Set2

GRUNDRISS / *PLAN VIEW*

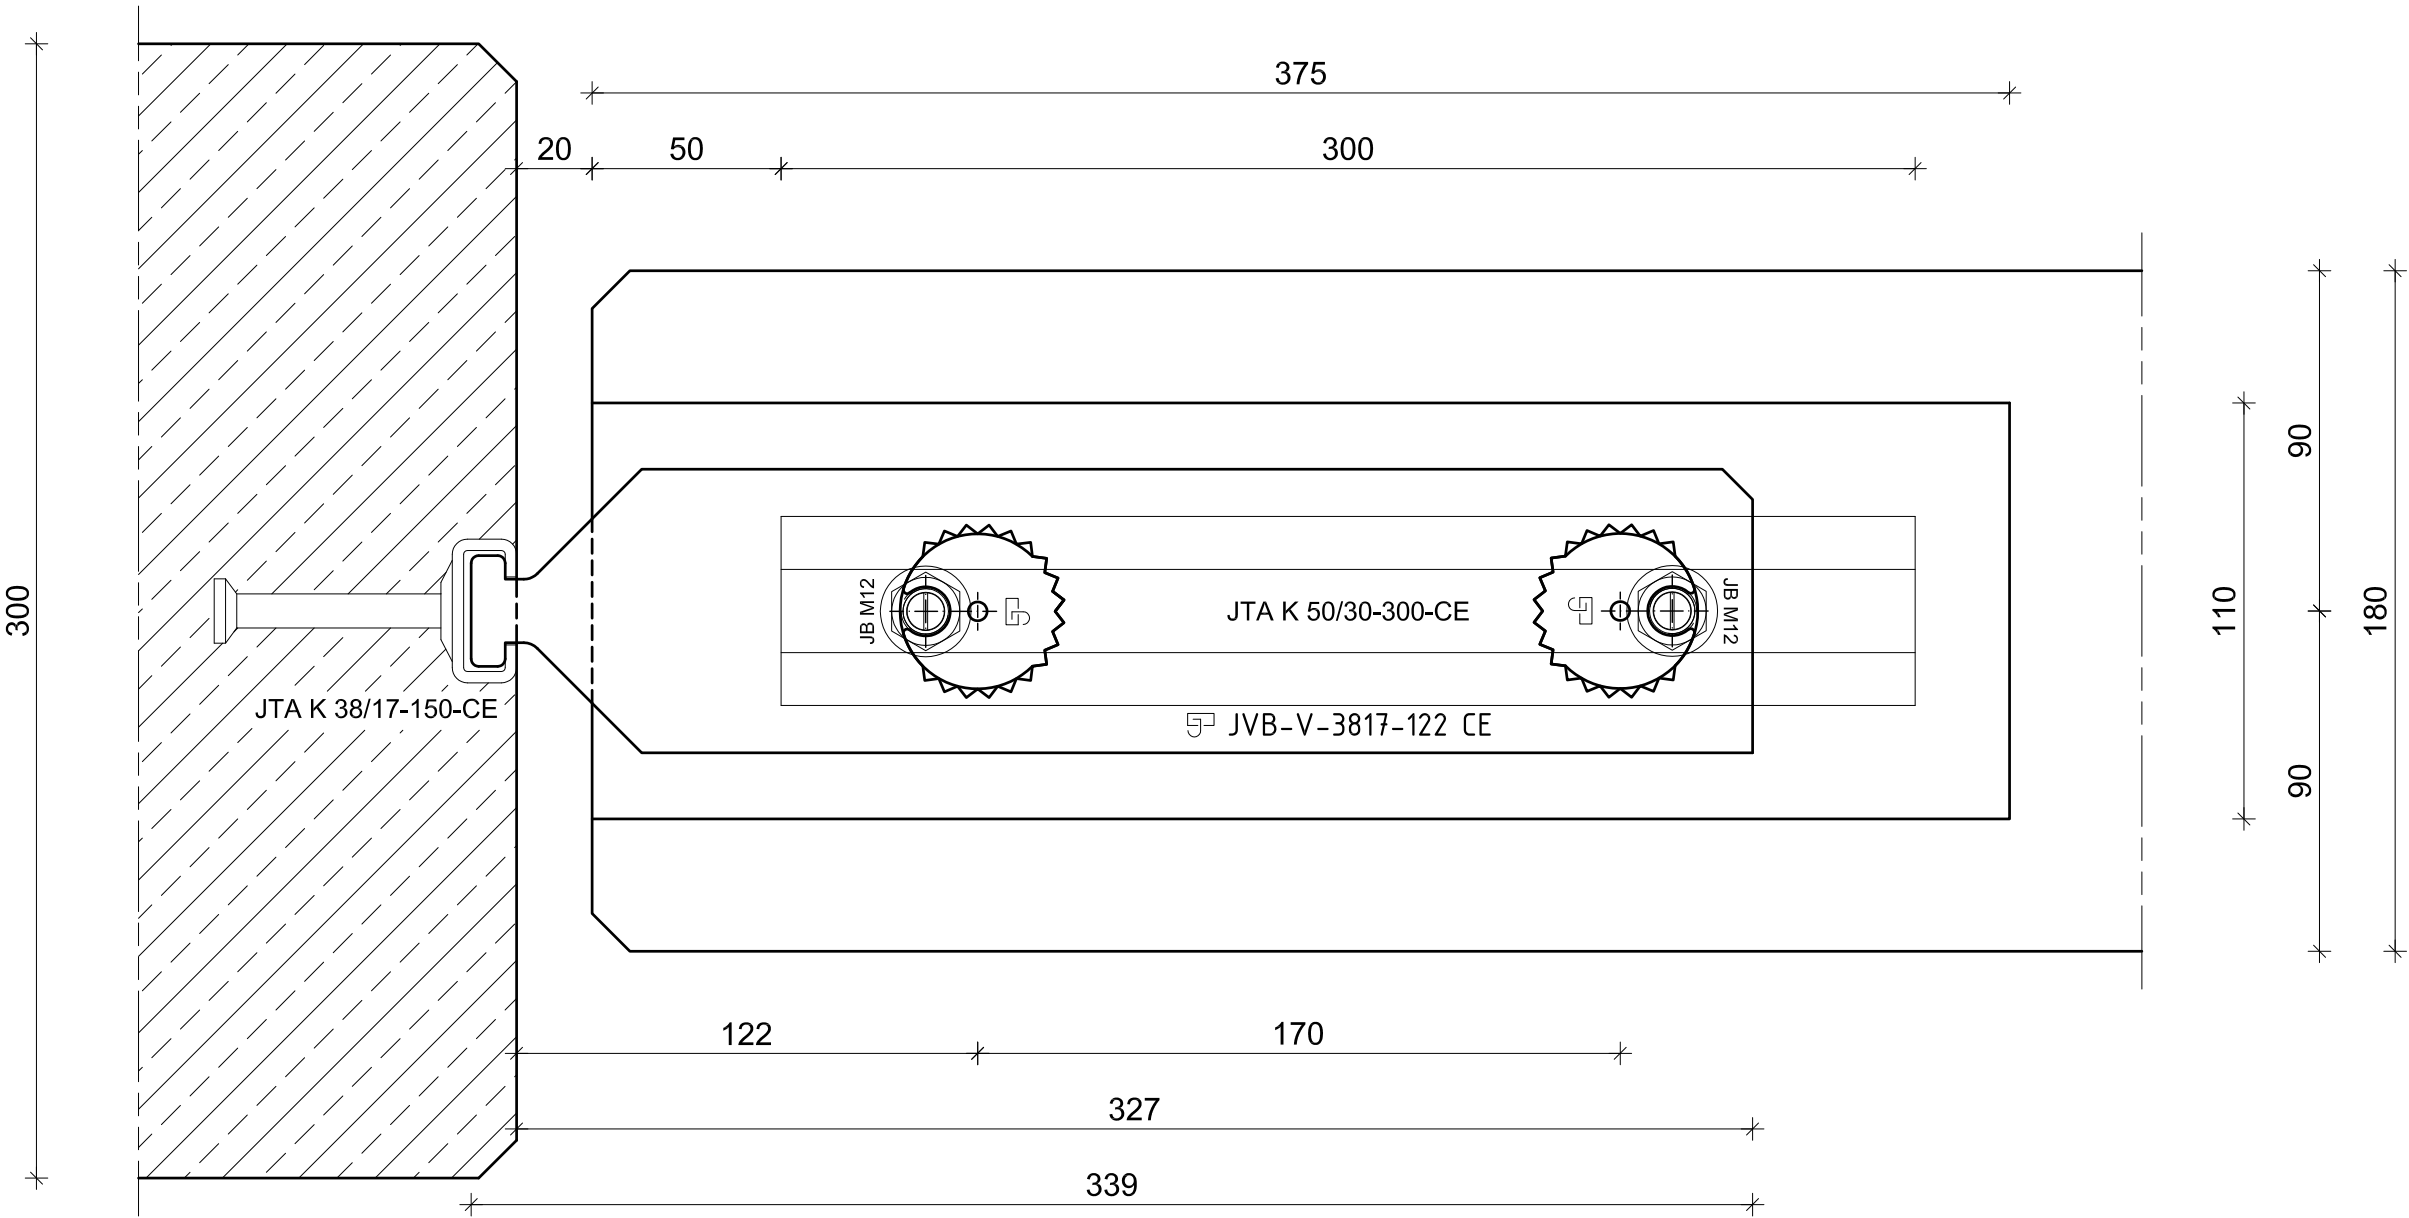

Werkstoff / *material:*  
Stahl gv oder Edelstahl L4 / *steel zp or stainless steel L4*